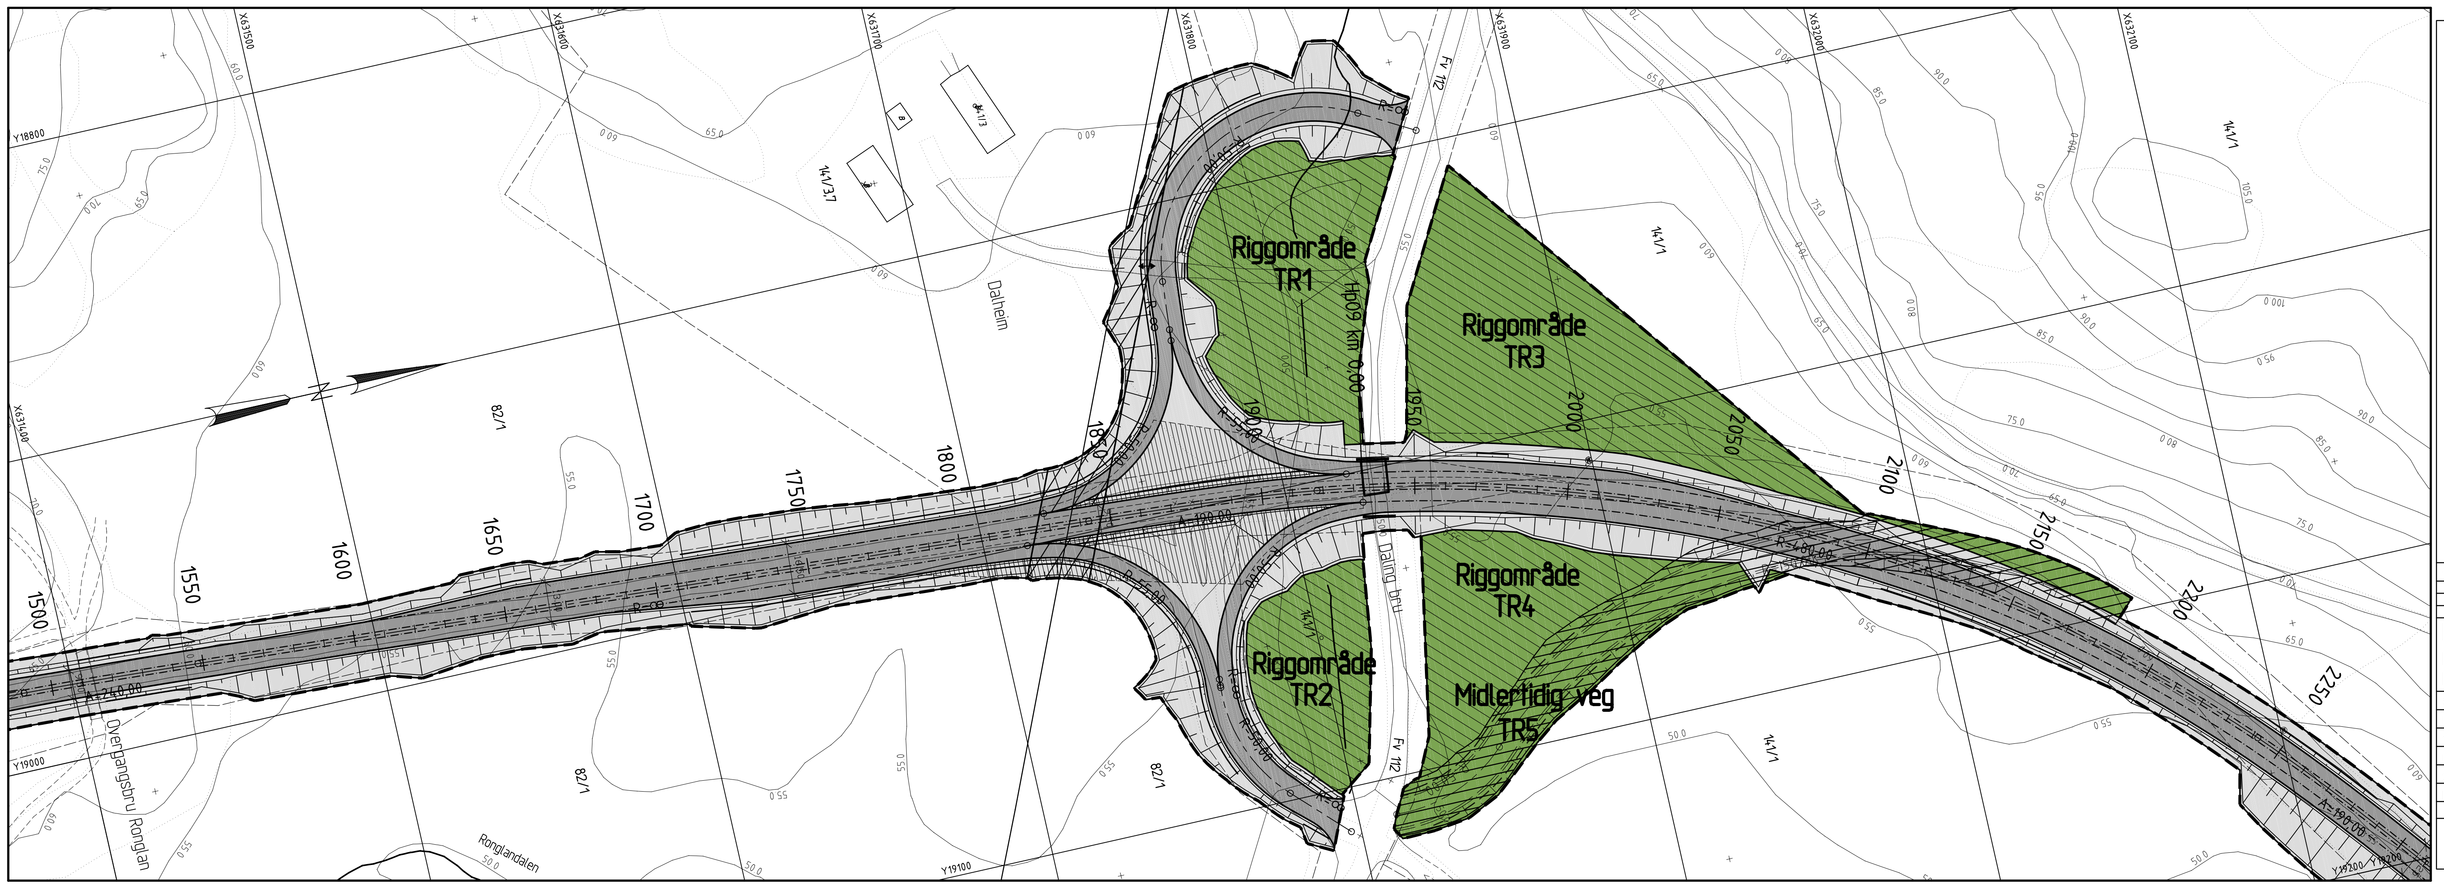
Riggområde TR1
Riggområde TR2
Riggområde TR3
Riggområde TR4
Midlertidig veg TR5
Dalheim
Overgangsbru Ronglan
Ronglandalen
1500
1550
1600
1650
1700
1750
1800
1850
1900
1950
2000
2050
2100
2150
2200
2250
82/1
