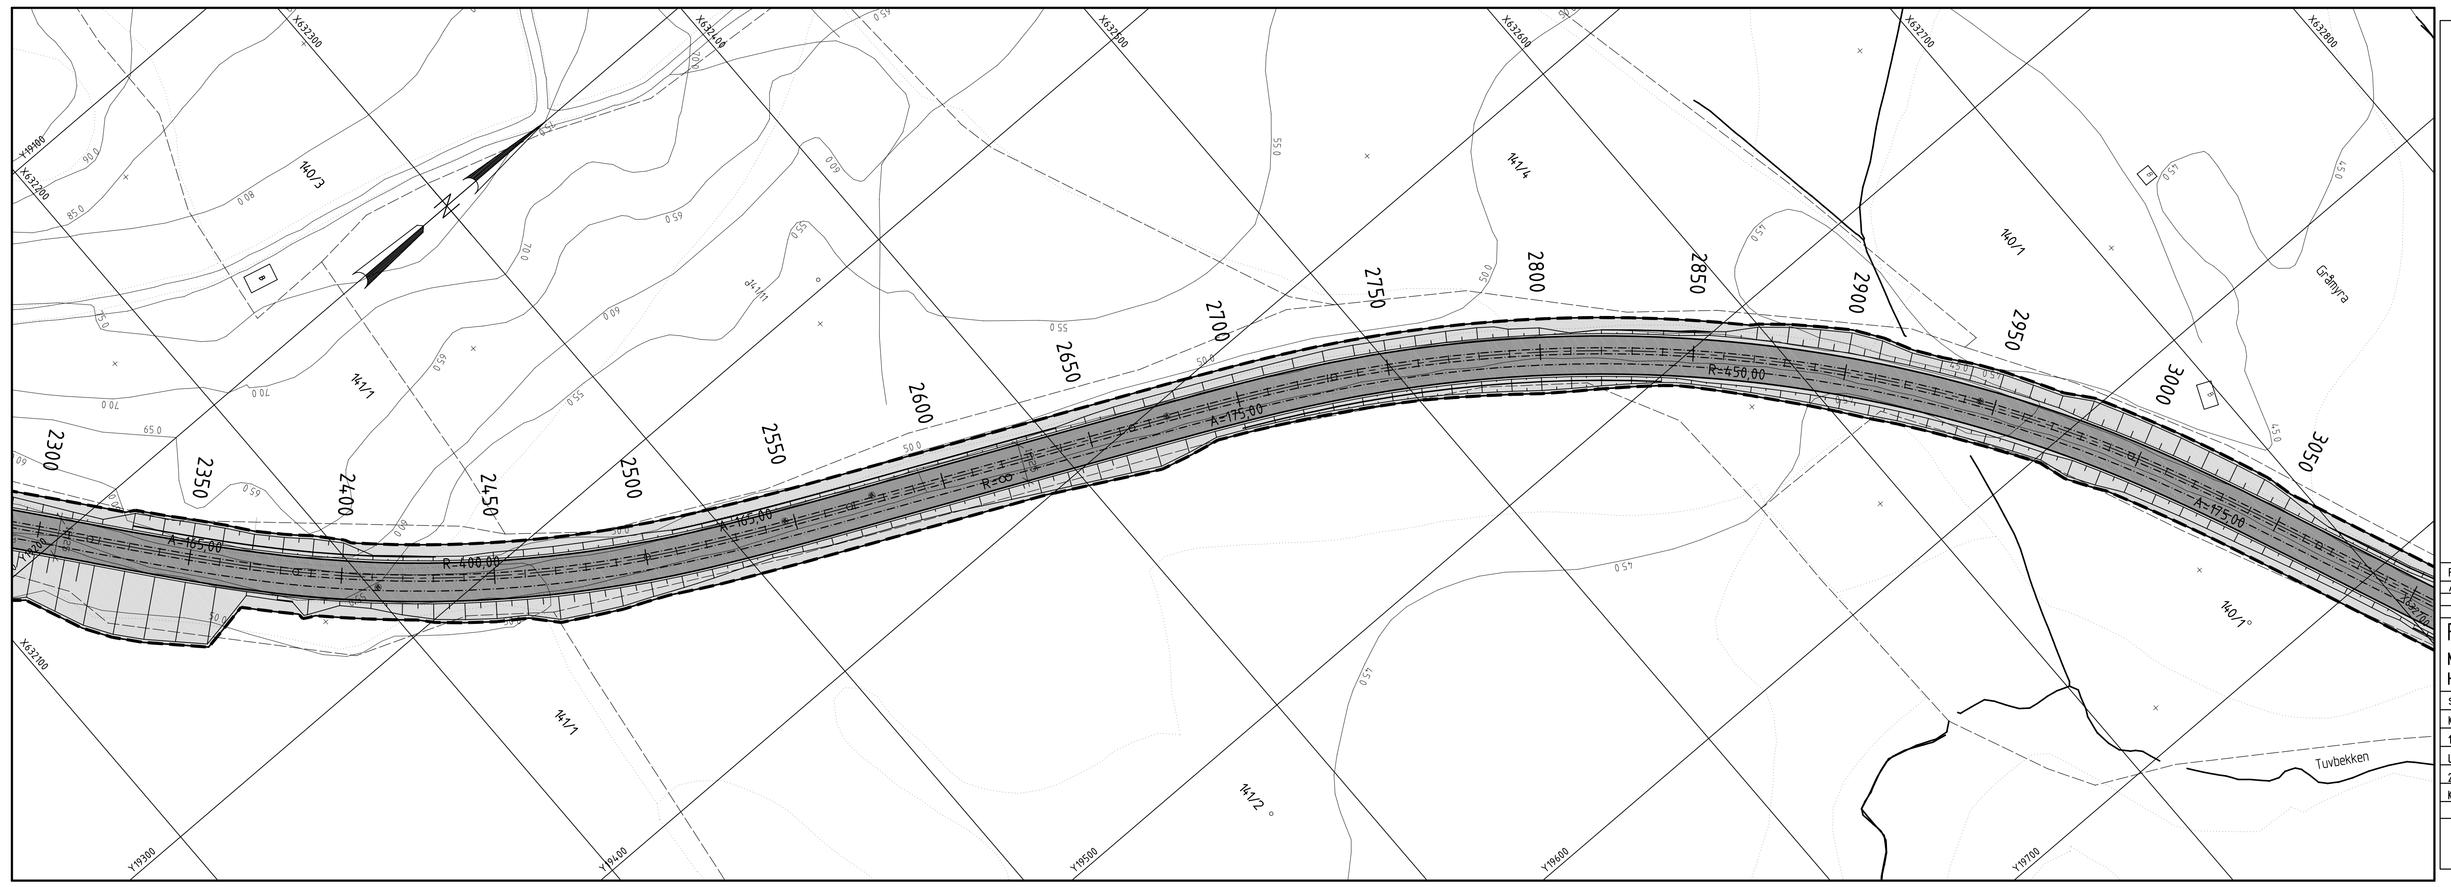

TEGNFORKLARING

PBL.§25. REGULERINGSFORMÅL

1. BYGGEOMRÅDER
   - BOLIGER
2. LANDBRUKSOMRÅDER
   - LANDBRUK
3. TRAFIKKOMRÅDER
   - KJØREVEG
   - GANG-/SYKKELVEG, FORTAU
   - ANNEN VEGGRUNN
   - PARKERINGSPLASS/RASTEPLASS
5. FAREOMRÅDER
   - HØYSPENTLINJE
6. SPESIALOMRÅDER
   - FRILUFTSOMRÅDE
   - FRISIKTSONE
   - ANLEGG I VASSDRAG
   - BEVARINGSOMRÅDE
7. FELLESOMRÅDER
   - FELLES AVKJØRSEL
8. OMRÅDER REGULERT MED TIDSREKKEFØLGE (TR)
   - RIGGOMRÅDER
   - MIDLERTIDIG VEG

STREKSYMBOLER M.V.

- PLANENS BEGRENSNING
- GRENSE FOR REGULERINGSFORMÅL
- BYGGEGRENSE MOT VEG OG ANNEN BEBYGGELSE
- TOMTEGRENSE
- EKSISTERENDE EIENDOMSGRENSE SOM OPPHEVES
- SENTERLINJE REGULERT VEG
- KJØREFELT
- BYGNING SOM SKAL RIVES
- AVKJØRSEL
- STENGING AVKJØRSEL
- KULVERT

0 10 20 30 40 50m
Kartet er i NS 1625's koordinatsystem

Revisjon	Dato	Saksnr.	Signatur
A Rev. etter SVVs interne høringsrunde	13.05.2005		EHC

REGULERINGSPLAN

MIDTDELER E6 RONGLAN–HOTRAN
Hp08 km 6,53 – Hp09 km 4,63

Målestokk: 1:1000
Kartblad:
Forslagsstiller:
Dato: 20.04.2005

Saksbehandling i følge plan- og bygningsloven	Dato	Saksnr.	Signatur
Kunngjøring av oppstart av planarbeidet	17.11.04/18.11.04		
1gangs behandling i Det faste utvalg for plansaker	15.06.05	081/05	
Utlegging til offentlig ettersyn	20.06.–15.08.05		
2gangs behandling i Det faste utvalg for plansaker	16.11.05	112/05	
Kommunestyrets behandling	23.11.05	053/05	

RAMBØLL

Statens vegvesen
Region Midt

Saksbehandler: Per Gevik
Tegningsnummer: 4/9 A